

MODEL | V3


WARIANT PODSTAWOWY Z BUDYNKIEM GARAŻOWYM I WIATĄ

172,50 m²
+ 29,79 m² budynek garażowy
+ 31,12 m² wiatą

budiHOME


RZUT PARTERU

ZESTAWIENIE POWIERZCHNI

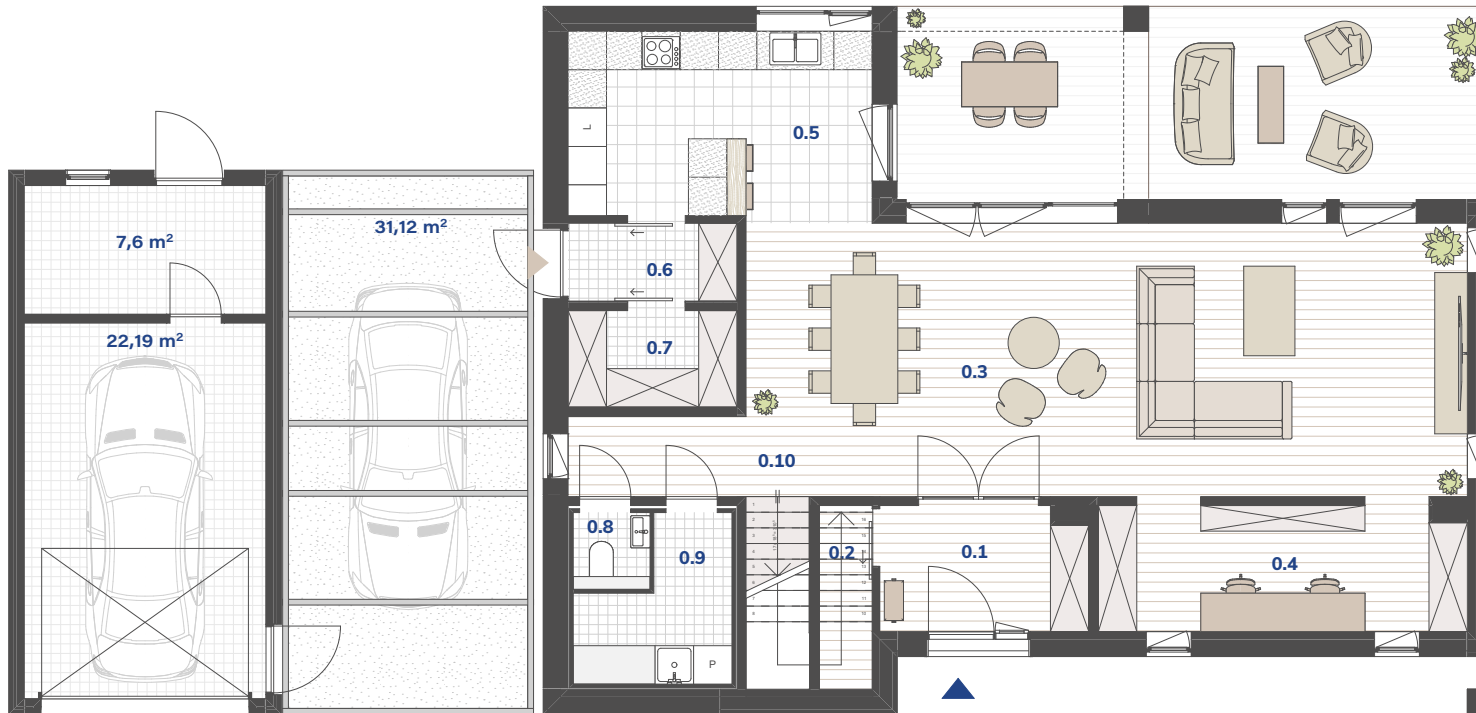

0.1	Przedsiónek	6,25 m ²
0.2	Schowek	1,54 m ² (2,40 m ²)
0.3	Salon z jadalnią	48,53 m ²
0.4	Biblioteczka / miejsce do pracy	11,20 m ²
0.5	Kuchnia	13,68 m ²
0.6	Składzik	3,21 m ²
0.7	Spizarnia	3,98 m ²
0.8	WC	1,44 m ²
0.9	Pom. techniczne	5,06 m ²
0.10	Komunikacja	3,30 m ²

RAZEM PARTER 98,19 m² (99,05 m²)

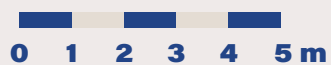

budiHOME

+ 48 517 060 000
biuro@budihome.pl
www.budihome.pl

MODEL | V3


WARIANT PODSTAWOWY Z BUDYNKIEM GARAŻOWYM I WIATĄ

172,50 m²
+ 29,79 m² budynek garażowy
+ 31,12 m² wiatą

budiHOME

RZUT PIĘTRA

ZESTAWIENIE POWIERZCHNI

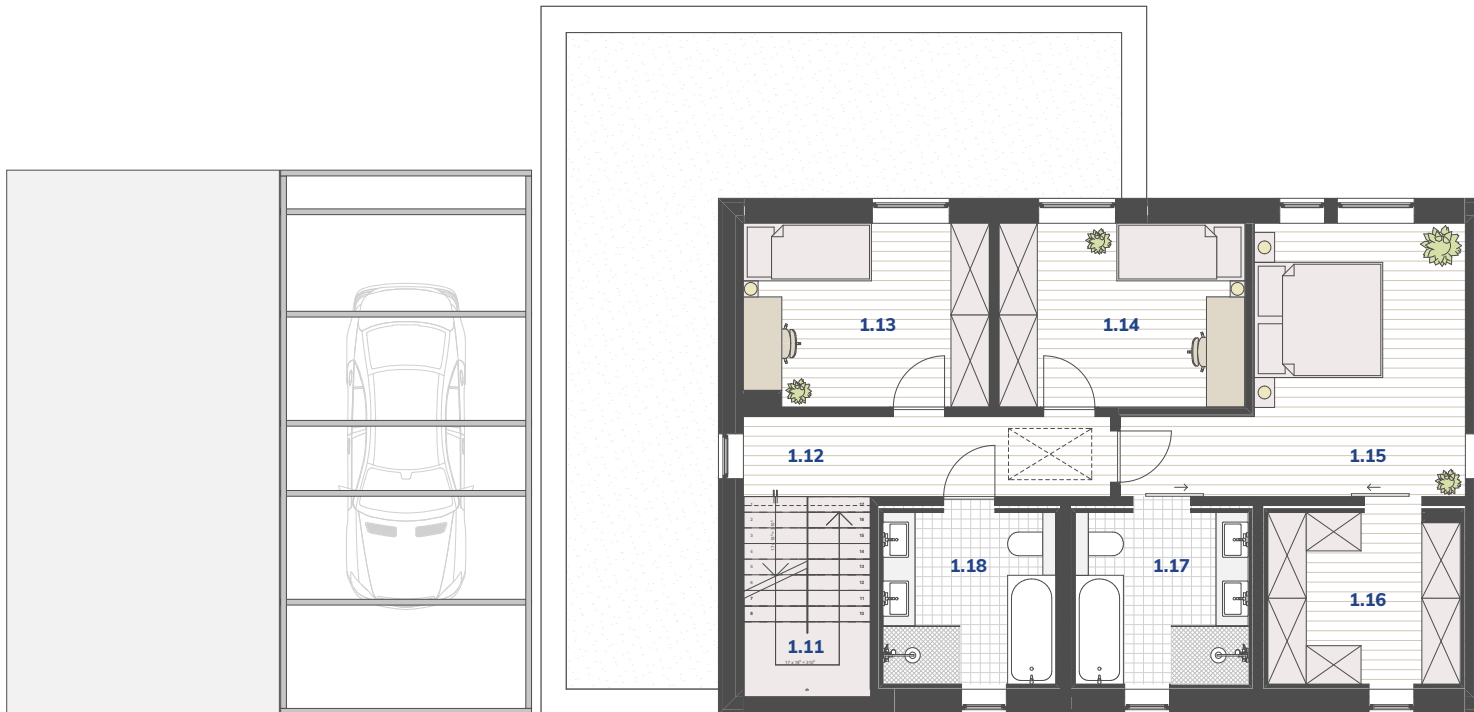

1.11	Schody	5,96 m ²
1.12	Komunikacja	7,17 m ²
1.13	Pokój	11,03 m ²
1.14	Pokój	11,03 m ²
1.15	Sypialnia rodziców	16,70 m ²
1.16	Garderoba	7,96 m ²
1.17	Łazienka	7,23 m ²
1.18	Łazienka	7,23 m ²
2.19	Strych nieużytkowy	35,33 m ² (82,12 m ²)

RAZEM PIĘTRO 74,31 m²

POW. UŻYTKOWA (RAZEM) 172,50 m²



budiHOME

+ 48 517 060 000
biuro@budihome.pl
www.budihome.pl

RZUT PODDASZA - przykładowa aranżacja poddasza nieużytkowego

ZESTAWIENIE POWIERZCHNI

2.20 Schody	1,85 m ² (5,96 m ²)
2.21 Przestrzeń otwarta	14,38 m ² (23,34 m ²)
2.22 Gabinet / pokój	18,62 m ² (23,91 m ²)

RAZEM PODDASZE 34,85 m² (53,21 m²)




MODEL | V3

WARIANT PODSTAWOWY Z BUDYNKIEM GARAŻOWYM I WIATĄ

172,50 m²
+ 29,79 m² budynek garażowy
+ 31,12 m² wiatą

budiHOME

MINIMALNE WYMIARY DZIAŁKI

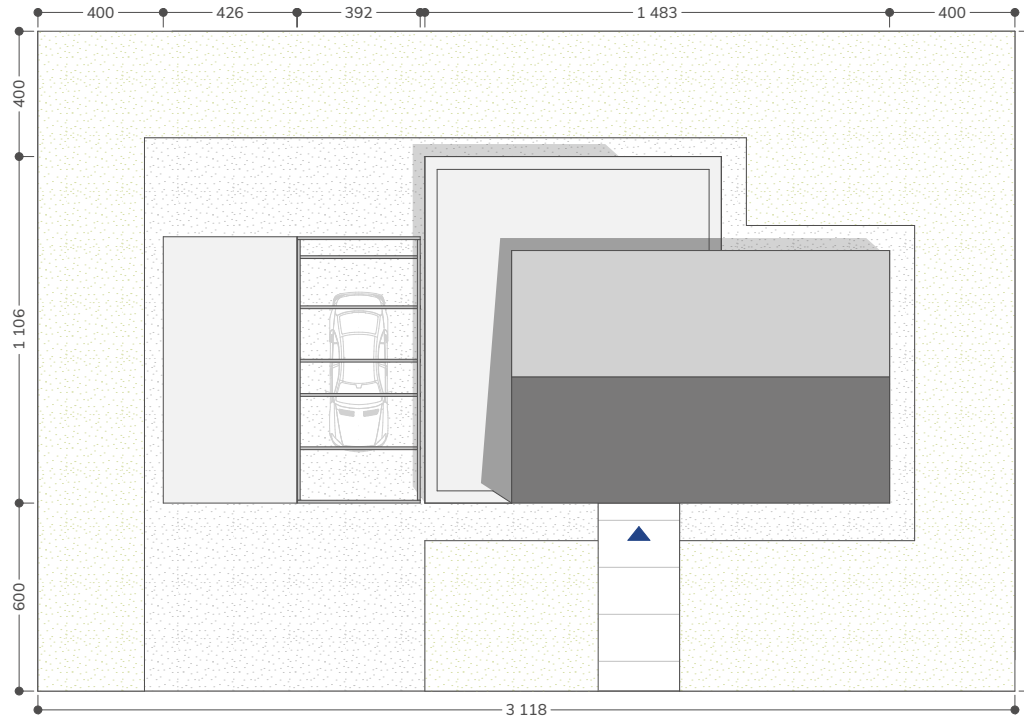

INFORMACJE OGÓLNE

Pow. użytkowa (razem)	172,50 m ²
Pow. zabudowy	147,91 m ²
Liczba pokoi	3
Wysokość w kalenicy	10,14 m
Kąt nachylenia dachu	42°
Minimalne wymiary działki	31,18 x 21,06 m

ELEWACJE



budiHOME

+ 48 517 060 000
biuro@budihome.pl
www.budihome.pl